


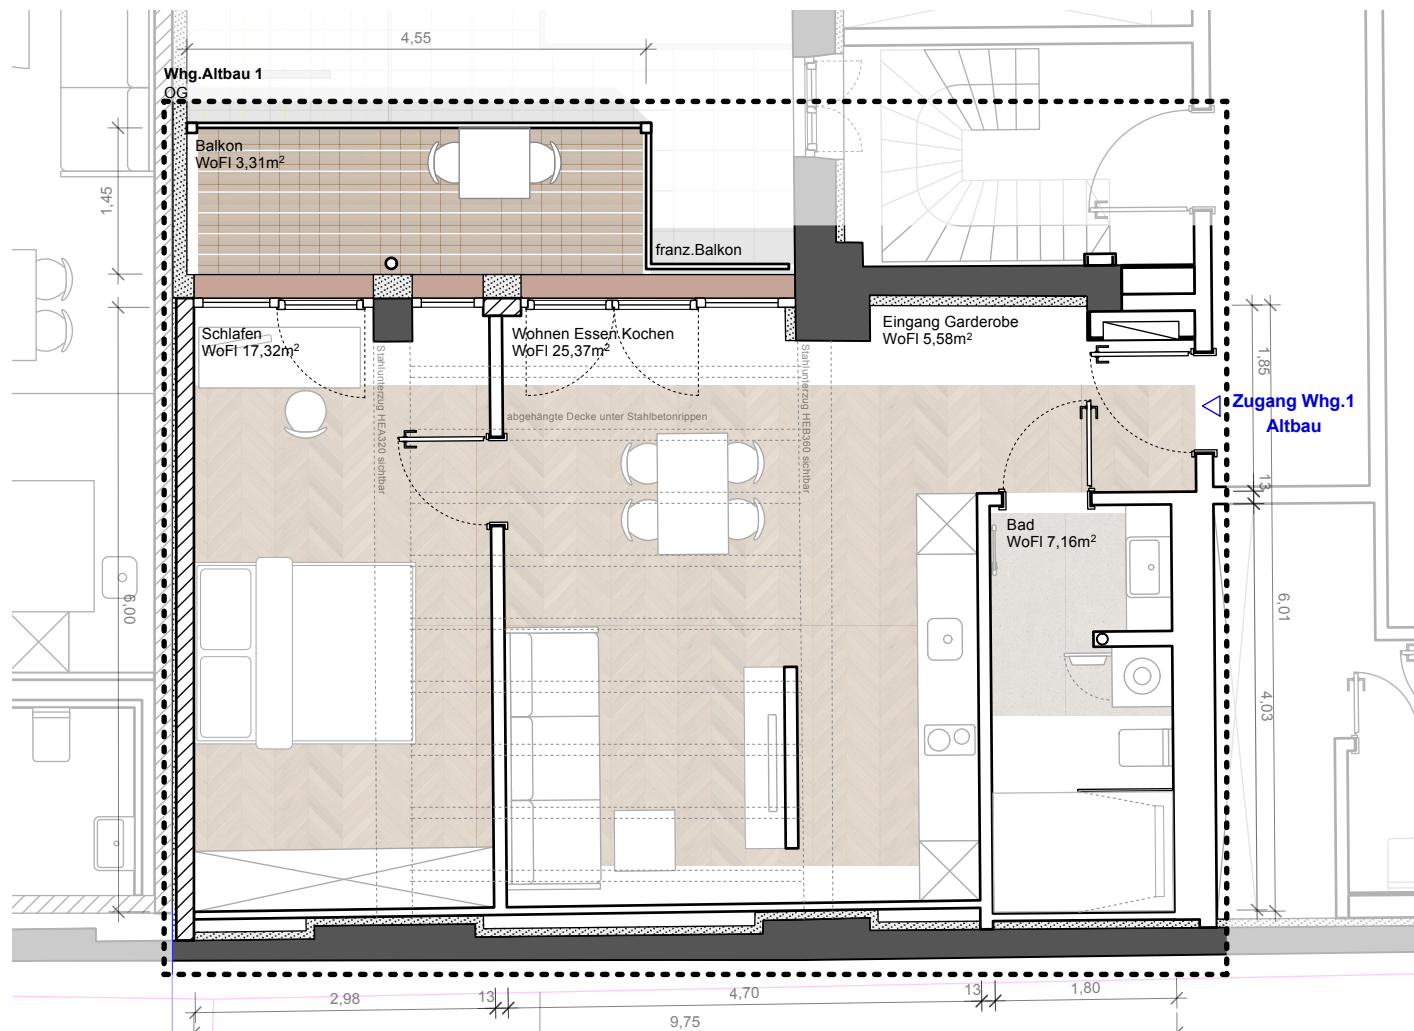

Grundriss OG

OG	Eingang / Garderobe	5,58
OG	Wohnen / Essen / Kochen	25,37
OG	Bad	7,16
OG	Schlafen	17,32
OG	Balkon	3,31

WoFl GESAMT 58,74m²

BAUVORHABEN

Dreikönigstraße 1 & 3, Erlangen

Altbau Whg. Nr. 01

58,74m² Wohnfläche nach WoFIV

BAUHERR

erwo

ERWO Immobilien und Beteiligungen GmbH & Co.KG

Wieseneckstraße 26

90571 Schwaig

Tel. 0911 50 48 00

info@erwo.de

www.erwo-immobilien.de